# смт.Більшівці

## Більшівцівська селищна рада
## Івано-Франківський район
## Івано-Франківська область

# Генеральний план
# Схема проектних планувальних обмежень

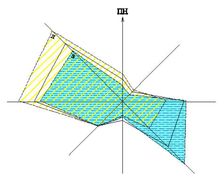


### Експлікація смт. Більшівці

| №по плану | Найменування об'єкту | Кіль-кість | СЗЗ, м | ПРИМ/ТКИ | Кіль-кість |
|---|---|---|---|---|---|
| 1 | Селищна рада, ЦНАП | 1 | - | | |
| 2 | Бібліотека | 1 | - | | |
| 3 | Народний дім на 350 місць | 1 | - | | |
| 4 | Більшівцівський ліцей на учнів | 1 | - | | |
| 5 | Шкільна майстерня | 1 | - | | |
| 6 | Дитяча школа мистецтв | 1 | - | | |
| 7 | Дошкільний навчальний заклад ясла-садок "Вербиченька" на дітей | 1 | - | | |
| 8 | Більшівцівська міська лікарня, геріатричний пансіонат (пам'ятка архітектури) | 1 | - | | |
| 9 | Поліклініка | 1 | - | | |
| 10 | Культова споруда (Церква Різдва Христового) | 1 | - | | |
| 11 | Культова споруда (Санктуарій Матері Божої) - пам'ятка архітектури | 1 | - | | |
| 12 | Стадіон | 1 | - | | |
| 13 | Пождело на пости | 1 | - | | |
| 14 | Заклади торгівлі | | - | | |
| 15 | Заклади громадського харчування | | - | | |
| 16 | Відділення поліції | 1 | - | | |
| 17 | Аптека, ательє, перукарня | | - | | |
| 18 | Ветаптека | 1 | - | | |
| 19 | Ветлікарня (без стаціонарного відділення) | 1 | - | | |
| 20 | Відділення зв'язку Укрпошта, Укртелеком | 1 | | | |
| 21 | Нова Пошта | 1 | | | |
| 22 | Ринок с/г продукції | 1 | - | | |
| 23 | Братська могила | | - | | |
| 24 | Заклади культури та мистецтва( клуб, виставкова зала, універсальна зала, кінотеатр, | | | Проект | 1 |
| 25 | Фізкультурно-оздоровчі і спортивні споруди (басейн, спортзал) | | | Проект | 1 |
| 26 | ПАТ "Галицька сільгосптхімія" (адміністративне приміщення) | | - | | |
| 27 | Кузня | 1 | 50 | | |
| 28 | Виробництво гіпсових виробів | 1 | 50 | | |
| 29 | АЗС | 1 | 50 | Проект | 3 |
| 30 | ПС "Більшівці" 35/10 кВ "Прикарпаттяобленерго" | | | | |
| 31 | Молочна ферма (недіюча) | | | | |
| 32 | Тракторна бригада (склад с/г техніки) | | 100 | | |
| 33 | Цех розливу питної води | | | | |
| 34 | Виробництво будівельних матеріалів | | 50 | | |
| 35 | Складські приміщення, ковбасний цех | | 50 | | |
| 36 | Склади с/г продукції | | 50 | | |
| 37 | Деревообробний цех | | 50 | | |
| 38 | ПРАТ Більшівці-Риба - прісноводне рибництво | | | | |
| 39 | ТОВ "АКВА-ДІН" (Виробництво соків, безалкогольних напоїв) | | 50 | | |
| 40 | ТОВ "АКВА-ДІН" (Виробництво соків, безалкогольних напоїв) | | | | |
| 41 | Млин (недіючий) | | | | |
| 42 | Виробничо-складські приміщення з ремонтною майстернею | | 50 | | |
| 43 | Ковбасна фабрика ("ЕЛІТА" - бойня -винесення за проектом) | | 50 | Проект | |
| 44 | ПЗВКП "ЕЛІТА" - для обслуговування водяної свердловини | | | | |
| 45 | Територія, відведена під очисні споруди каналізації | | | | |
| 46 | ПП Торгово-комерційна фірма "ОБРИС" - обслуговування цеху розливу з річною потужністю 1 млн. в рік з магазином та офісом | | | | |
| 47 | Віцеферма на 150 голів | | 100 | Проект | 1 |
| 48 | Підприємство по виробництву цегли | | 100 | Проект | 1 |
| 49 | Сміттєперевантажувальна станція | | 100 | Проект | 1 |
| 50 | Пункт приймання вторинної сировини | | | Проект | 1 |
| 51 | Пивоварний завод | | 50 | Проект | 1 |
| 52 | Рибне господарство | | | Проект | 1 |
| 53 | Складські приміщення | | 50 | Проект | 2 |
| 54 | Майстерні побутового обслуговування | | | Проект | 2 |
| 55 | Готель | | | Проект | 2 |
| 56 | База відпочинку | | | Проект | 2 |
| 57 | Громадські вбиральні | | | Проект | 1 |
| 58 | Кладовище традиційного поховання | | 300 | Проект | 1 |
| 59 | Закрите кладовище традиційного поховання | 1 | 100/50 | | |

### Експлікація об'ктів природно-заповідного фонду

1. Галицький національний природний парк (землі, що включаються до складу Галицького НПП без вилучення у землекористувачів)
2. Парк-пам'ятка садово-паркового мистецтва "Парк пам'яті борцям за незалежність України" (об'єкт ПЗФ місцевого значення)

### Експлікація пам'яток архітектури і містобудування

1. Костел кармелітів з монастирським комплексом XVII - XVIII століття, ох.№090020-Н (пам'ятка історії, архітектури національного значення)
2. Палац Кшешуновичів к.19 ст, ох№418-іф (пам'ятка історії, архітектури місцевого значення)

### Об'єкти соціальної сфери та економіки
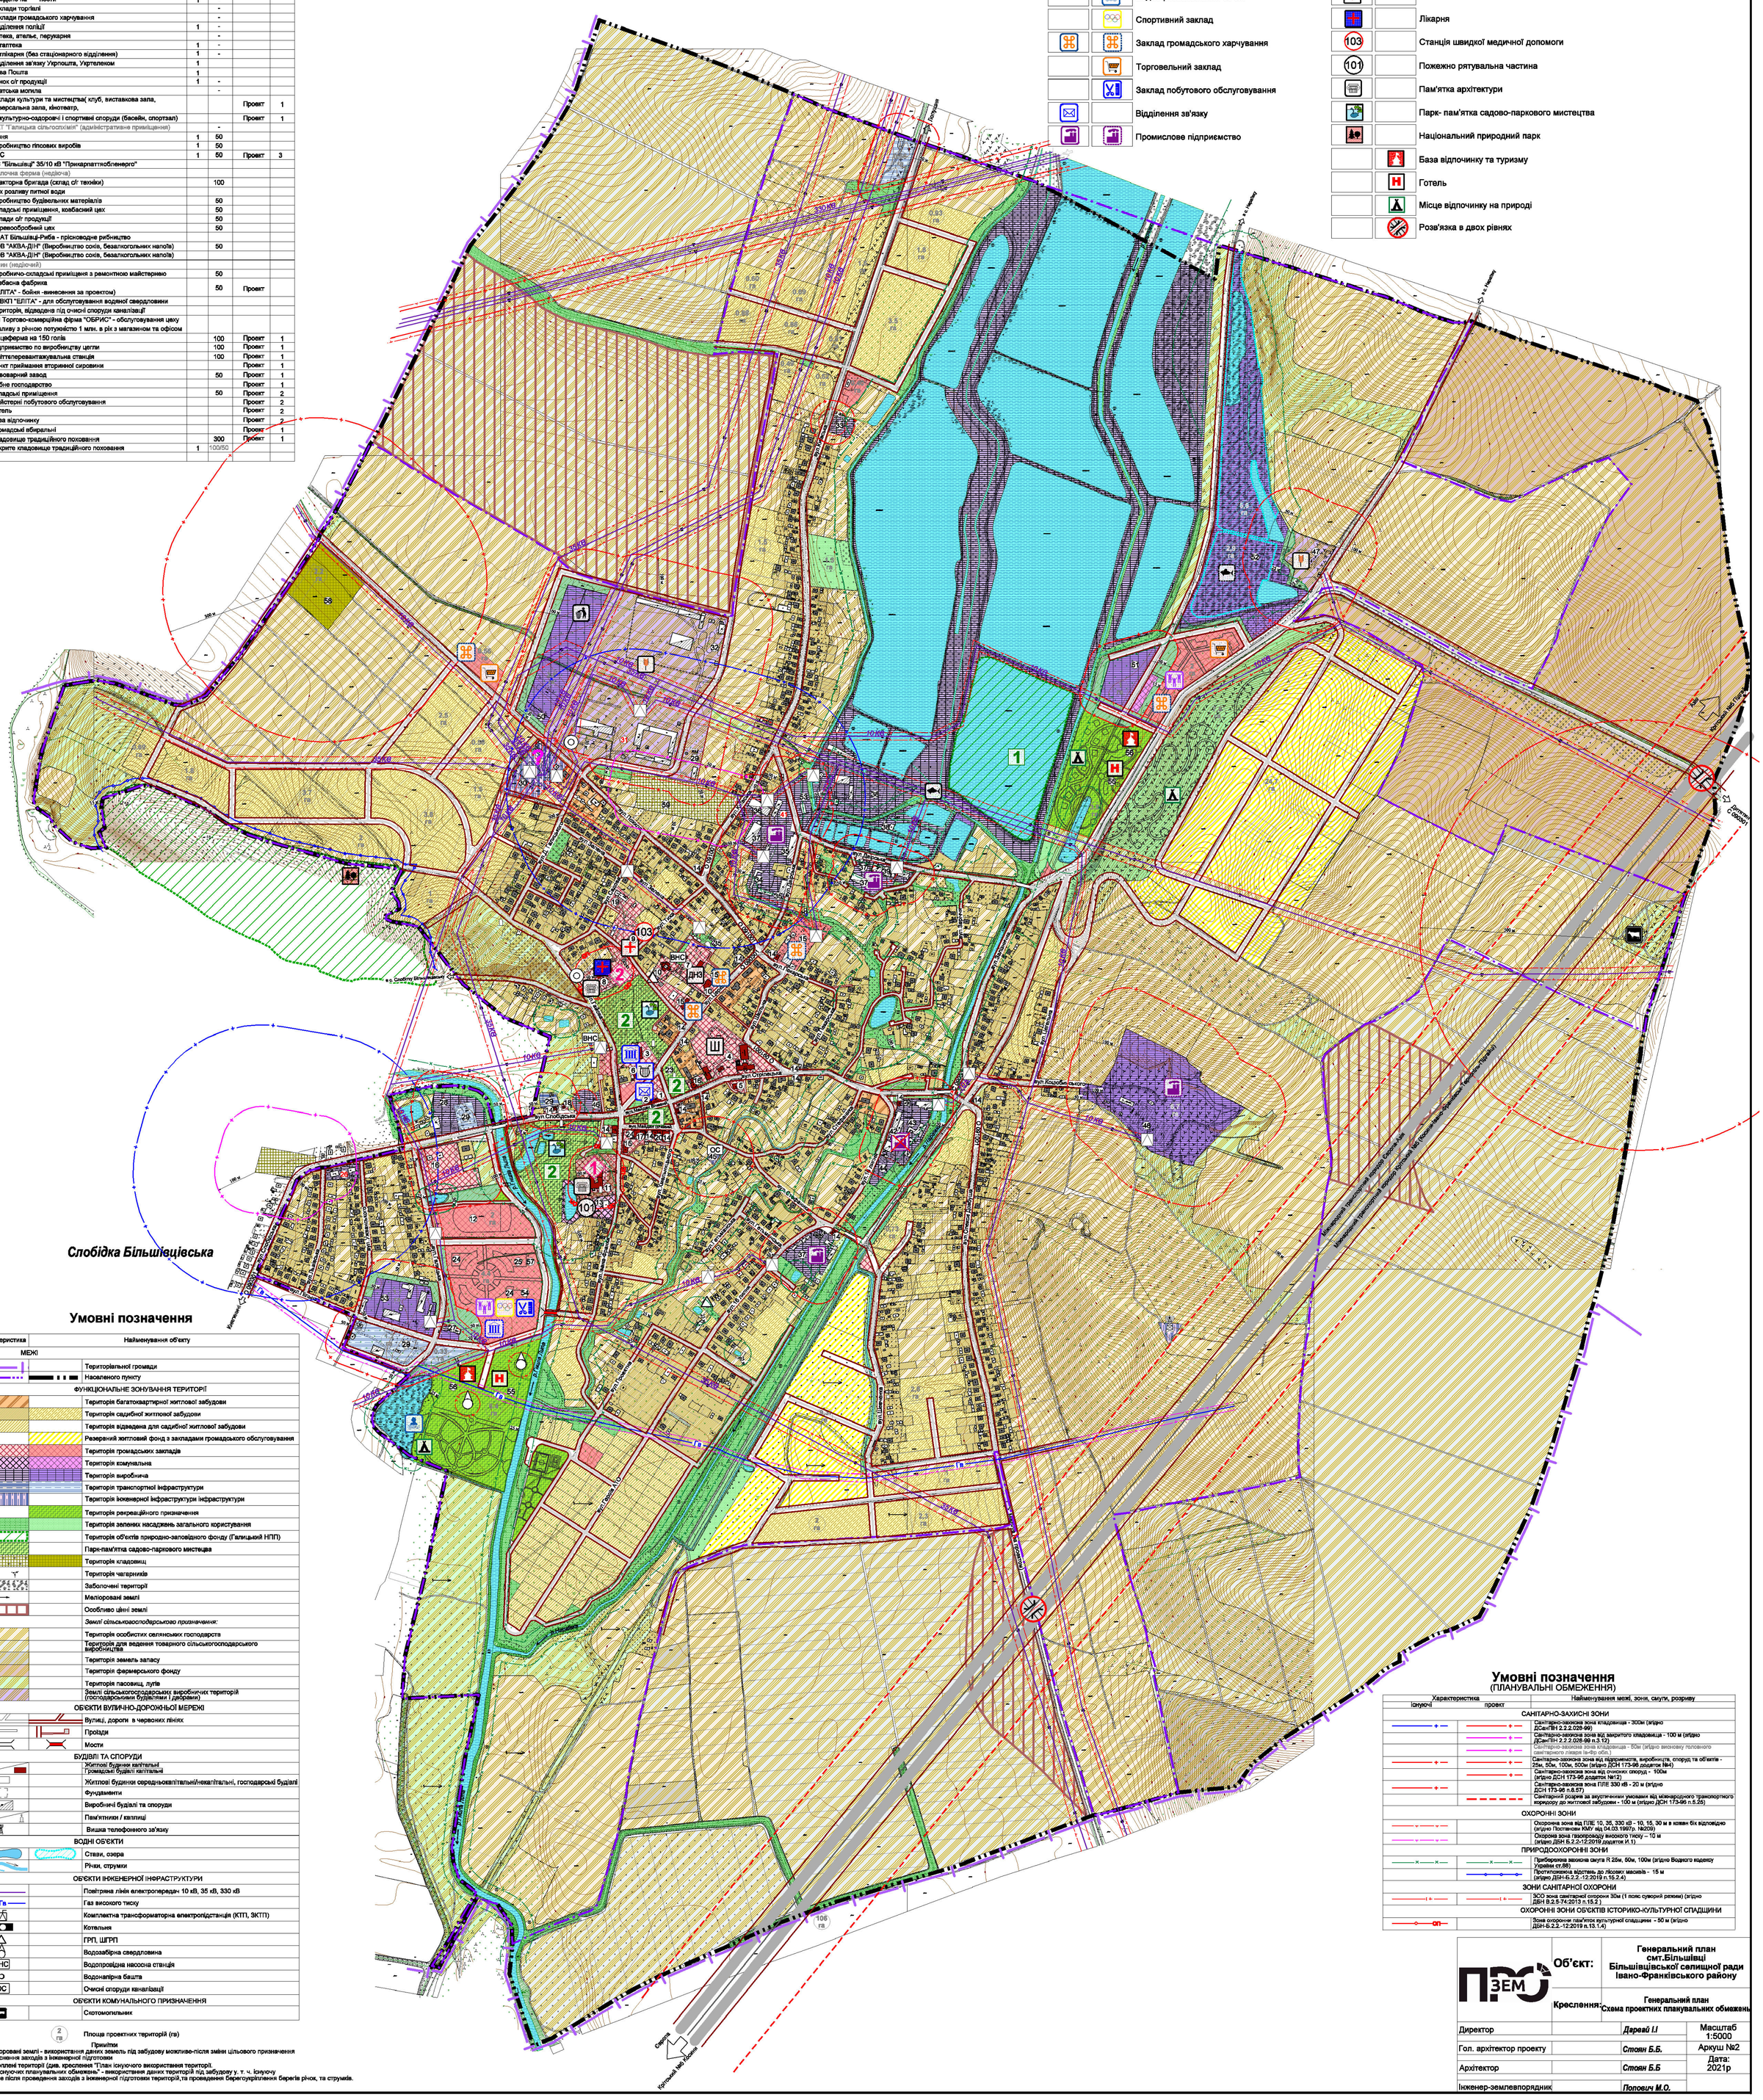
| існуючі | проект | |
|---|---|---|
| Ш | | Загальноосвітні навчальні заклади |
| ДНЗ | | Дошкільний навчальний заклад |
| | | Позашкільний навчальний заклад |
| | | Заклад дозвілля ,видовищний заклад |
| | | Місце проведення культурно-масових заходів |
| | | Водно-розважальний об'єкт |
| | | Спортивний заклад |
| | | Заклад громадського харчування |
| | | Торговельний заклад |
| | | Заклад побутового обслуговування |
| | | Відділення зв'язку |
| | | Промислове підприємство |
| | | Промислове підприємство яке виноситься за межі населеного пункту смт.Більшівці |
| | | Сільськогосподарське підприємство |
| | | Об'єкт рибного господарства |
| | | Сміттєперевантажувальна станція |
| | | Місце захоронення трупів тварин |
| | | Поліклініка |
| | | Лікарня |
| 103 | | Станція швидкої медичної допомоги |
| 101 | | Пожежно рятувальна частина |
| | | Пам'ятка архітектури |
| | | Парк- пам'ятка садово-паркового мистецтва |
| | | Національний природний парк |
| | | База відпочинку та туризму |
| | | Готель |
| | | Місце відпочинку на природі |
| | | Розв'язка в двох рівнях |